


РЕКОМЕНДАЦИИ ПО УСИЛЕНИЮ ПРОЕМА В СТЕНАХ ИЗ ГКЛ/ГВЛ

В ПОТОЛОК

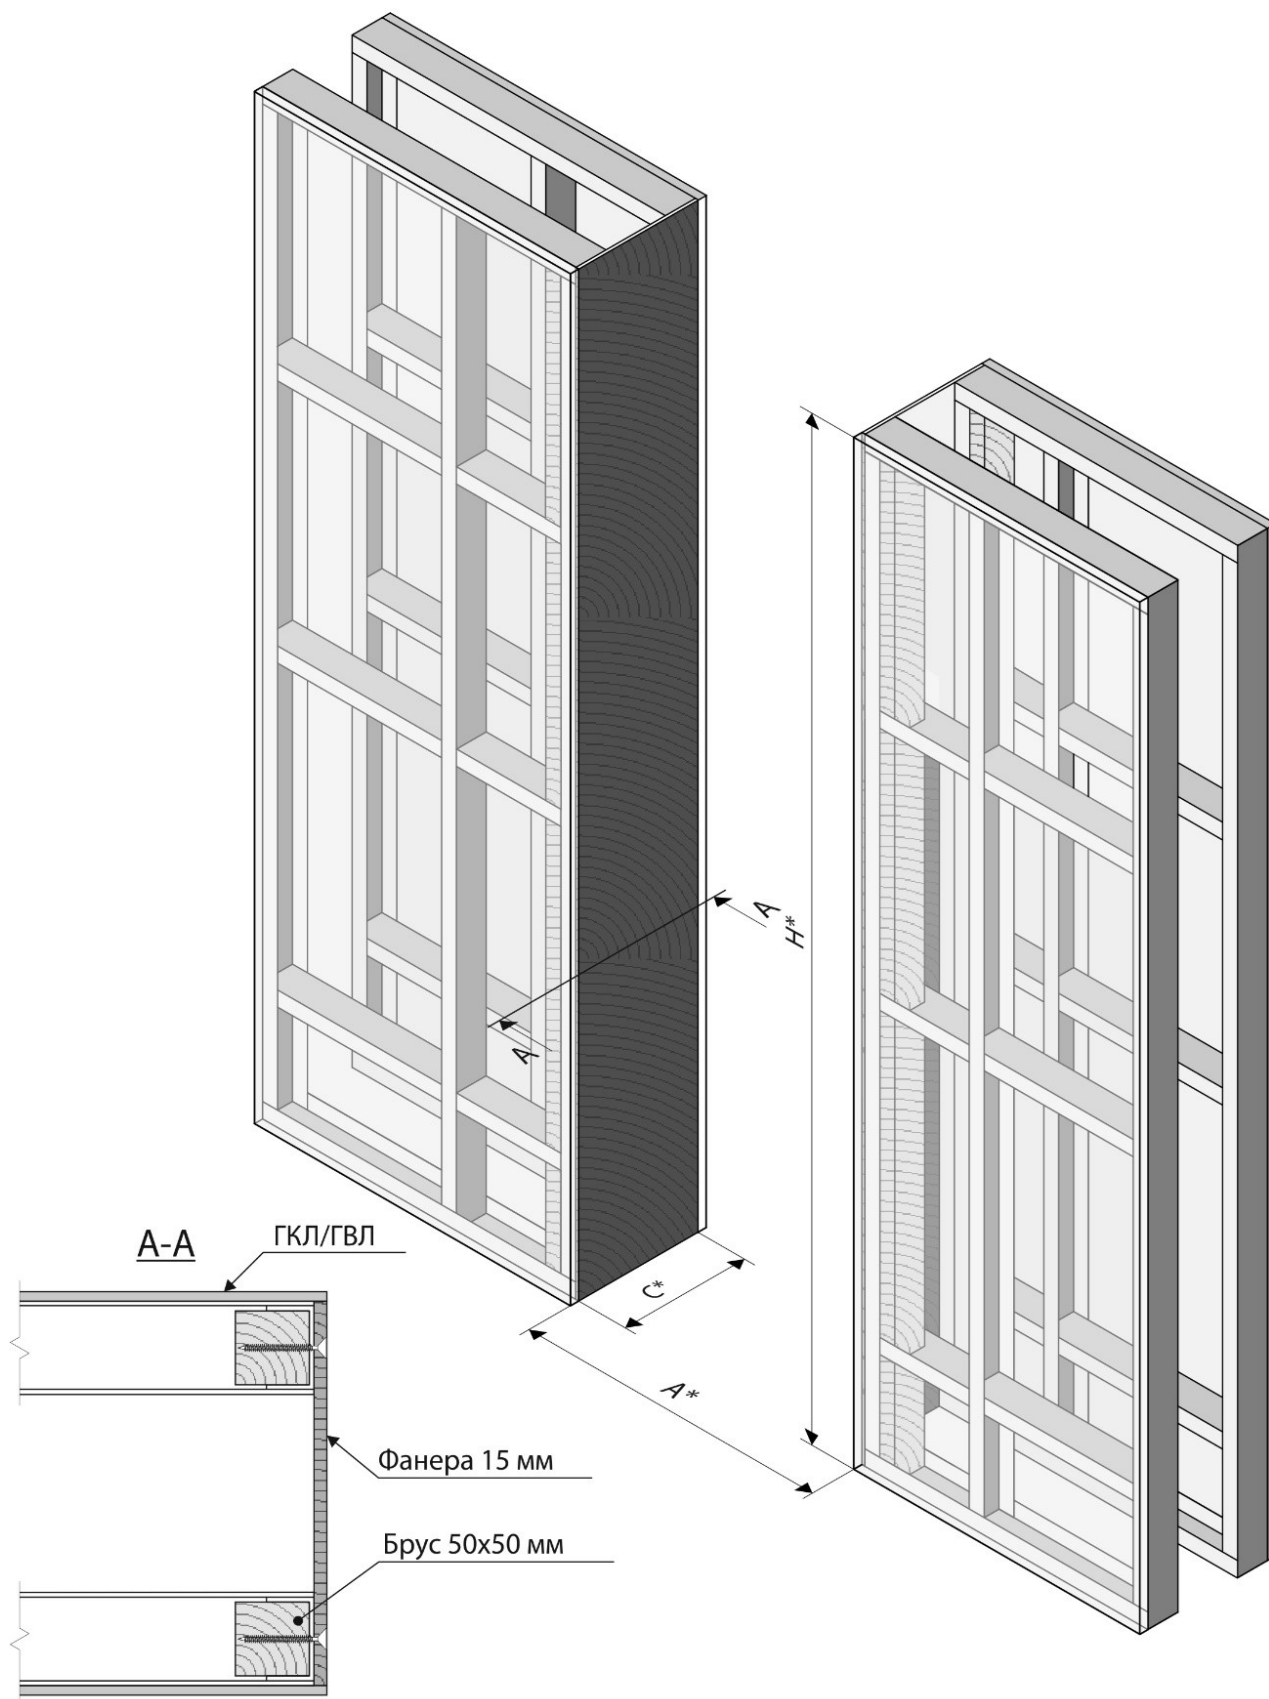

* размеры в соответствии с таблицами из технических условий по строительной подготовке дверных проемов и помещений.